

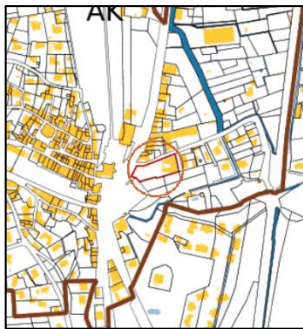
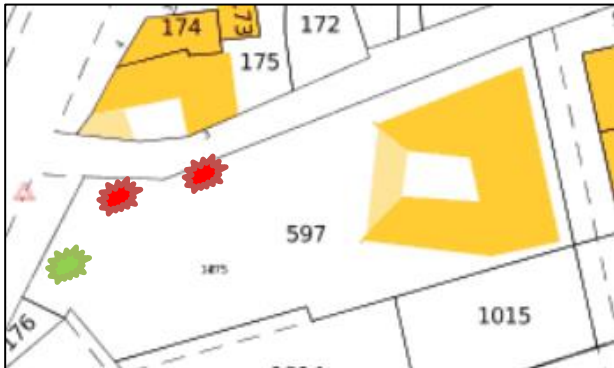
## Notice d'aide à la constitution d'une demande d'urbanisme Abattage d'arbres en secteur de patrimoine protégé

➤ **Dépôt de la demande :**

- Dépôt en ligne : sur <https://dlva-paa.geosphere.fr/portailccs-paa>
- Dépôt papier : à déposer à la mairie ou par courrier : Hôtel de Ville, 1 rue Victorin Maurel, 04160 Château-Arnoux-Saint-Auban. En 1 exemplaire

➤ **Délai d'instruction du dossier complet : 2 mois en secteur de patrimoine protégé (périmètres aux abords des Monuments Historiques)**

➤ **Constitution du dossier :**

PIECES DU DOSSIER	
<b>1-FORMULAIRE</b>	
<p style="text-align: center;"><b>Dépôt en ligne</b></p> <p>Les informations sont à remplir directement sur le téléservice lors du dépôt en ligne : <a href="https://dlva-paa.geosphere.fr/portailccs-paa">https://dlva-paa.geosphere.fr/portailccs-paa</a></p> <p>Les éléments à renseigner sont les mêmes que dans la version papier du formulaire CERFA.</p>	<p style="text-align: center;"><b>Dépôt papier</b></p> <p>Le formulaire est à télécharger sur <a href="http://www.service-public.fr">http://www.service-public.fr</a></p> <p style="text-align: center;">CERFA N° 16702* <a href="https://www.service-public.fr/particuliers/vosdroits/R2028">https://www.service-public.fr/particuliers/vosdroits/R2028</a></p> <p><i>Rubriques à renseigner :</i>                      Rubriques 1, 2 et 3 – identité et coordonnées du déclarant (téléphone et mail conseillés), terrain,                      Rubrique 4.1 – indiquer la description du projet                      Rubrique 6 – dater et signer</p>
<b>2- PIECES A FOURNIR - Les plan transmis doivent être en format PDF pour les dépôts en ligne.</b>	
<p><b>PLAN DE SITUATION (DP1)</b></p> <p>Fournir un plan de situation permettant de localiser votre terrain à l'intérieur de la commune. Vous pouvez réaliser le plan de situation sur le site internet <a href="http://www.cadastre.gouv.fr">www.cadastre.gouv.fr</a>, Il vous suffit de rentrer l'adresse de votre terrain et d'imprimer ce plan à une échelle de 1/2500<sup>ème</sup>.</p> <p style="text-align: center;"><b>Voir notice d'aide : réaliser un plan de situation</b></p>	
<p><b>PLAN DE MASSE (DP2)</b></p> <p>Sur un fond cadastral (<a href="http://www.cadastre.gouv.fr">www.cadastre.gouv.fr</a>) échelle de 1/500<sup>ème</sup>, indiquer l'emplacement de l'arbre ou des arbres à abattre et ceux qui seront éventuellement replantés.</p>	
 <p><i>Echelle 1/500<sup>ème</sup></i></p>	<div style="display: flex; flex-direction: column; align-items: center;"> <div style="display: flex; align-items: center; margin-bottom: 10px;"> <p><b>Arbres à abattre</b></p> </div> <div style="display: flex; align-items: center;"> <p><b>Arbre à planter</b></p> </div> </div> <p style="text-align: center;"><b>Voir notice d'aide : réaliser un plan de masse</b></p>

### **LE PROJET (DP 11)**

Fournir **UNE NOTICE COMPLEMENTAIRE DP11** descriptive de votre projet : les raisons de l'abattage, quelle espèce, par quoi il sera remplacé. Les moyens mis en œuvre ...



Remplacé par un mûrier platane.

### **L'INSERTION (DP5 et DP6) :**

Fournir une photo des arbres à abattre.



**Arbres concernées**

### **PHOTO(S) DE L'EXISTANT (DP7 et DP8)**

A fournir en secteur de patrimoine protégé

Vue élargie de l'emplacement des arbres concernées pour pouvoir apprécier l'environnement urbain.



**De près**

**De loin**



Le Service ADS est à votre disposition en amont du dépôt de la déclaration préalable afin de vérifier la faisabilité réglementaire et/ou architecturale de votre projet.

Accueil du public en mairie de Château-Arnoux-Saint-Auban aux horaires indiqués sur le site de la mairie  
<https://chateau-arnoux-saint-auban.fr/presentation/>

Contact du service : Tel : 04 86 89 10 14

Courriel : [adscasa@mairie-casa04.fr](mailto:adscasa@mairie-casa04.fr)

Mise à jour : janvier 2025