

2) L'ACQUISITION FONCIERE
sur la propriété de l'UNAPEI ALPES PROVENCE

Division de la parcelle AV 322, pour former :

2 - 1 - Les parcelles objets de l'acquisition foncière par la commune de Château-Arnoux-Saint-Auban :

Parcelle	Contenance	Superficie	Tiré de
b	13 ca	-	AV 322
e	83 ca	-	AV 322

2 - 2 - Le reste du terrain demeurant la propriété de l'UNAPEI ALPES PROVENCE :

Parcelle	Contenance	Superficie	Tiré de
h	2ha 94a 69ca	-	AV 322

3) LA DIVISION

de la parcelle AV 323, propriété de la commune de Château-Arnoux-Saint-Auban, pour former :

3 - 1 - Un terrain cédé à l'UNAPEI ALPES PROVENCE :

Parcelle	Contenance	Superficie	Tiré de
c	39 ca	-	AV 323

3 - 2 - Le reste du terrain demeurant la propriété de la commune de Château-Arnoux-Saint-Auban :

Parcelle	Contenance	Superficie	Tiré de
g	19 ca	-	AV 323

4) L'ALIGNEMENT INDIVIDUEL DE VOIRIE de la voie communale dite "route de Saint Jean" au droit de la parcelle AV 322

Avec la localisation des points 7000 à 7024

— Nouvelle limite divisoire objet de l'alignement de voirie
- - - Limite suivant application cadastrale, n'ayant pas fait l'objet d'un bornage contradictoire

Plan géométré dans le système
- planimétrique : RGF93 - CC44
- altimétrique : NGF - IGN 1969


REF : 23-108-DIV-AU

ECHELLE : 1/5000
le : 27/05/2024

Cabinet BEAUMET & FRAISSE
GEOMETRES-EXPERTS FONCIER
Agence de la SELARL Jacquot - Solère
Inscrite à l'Ordre sous le n° 2015C200009
RCS Avignon : 524 913 662



Parc d'Activité l'Agora - Bât E.6
202, Chemin de Champs de Pruniers
04100 MANOSQUE
GÉOMÈTRE-EXPERT
CONSEILLER VALORISER GARANTIR Email : beaumet-fraisse@orange.fr

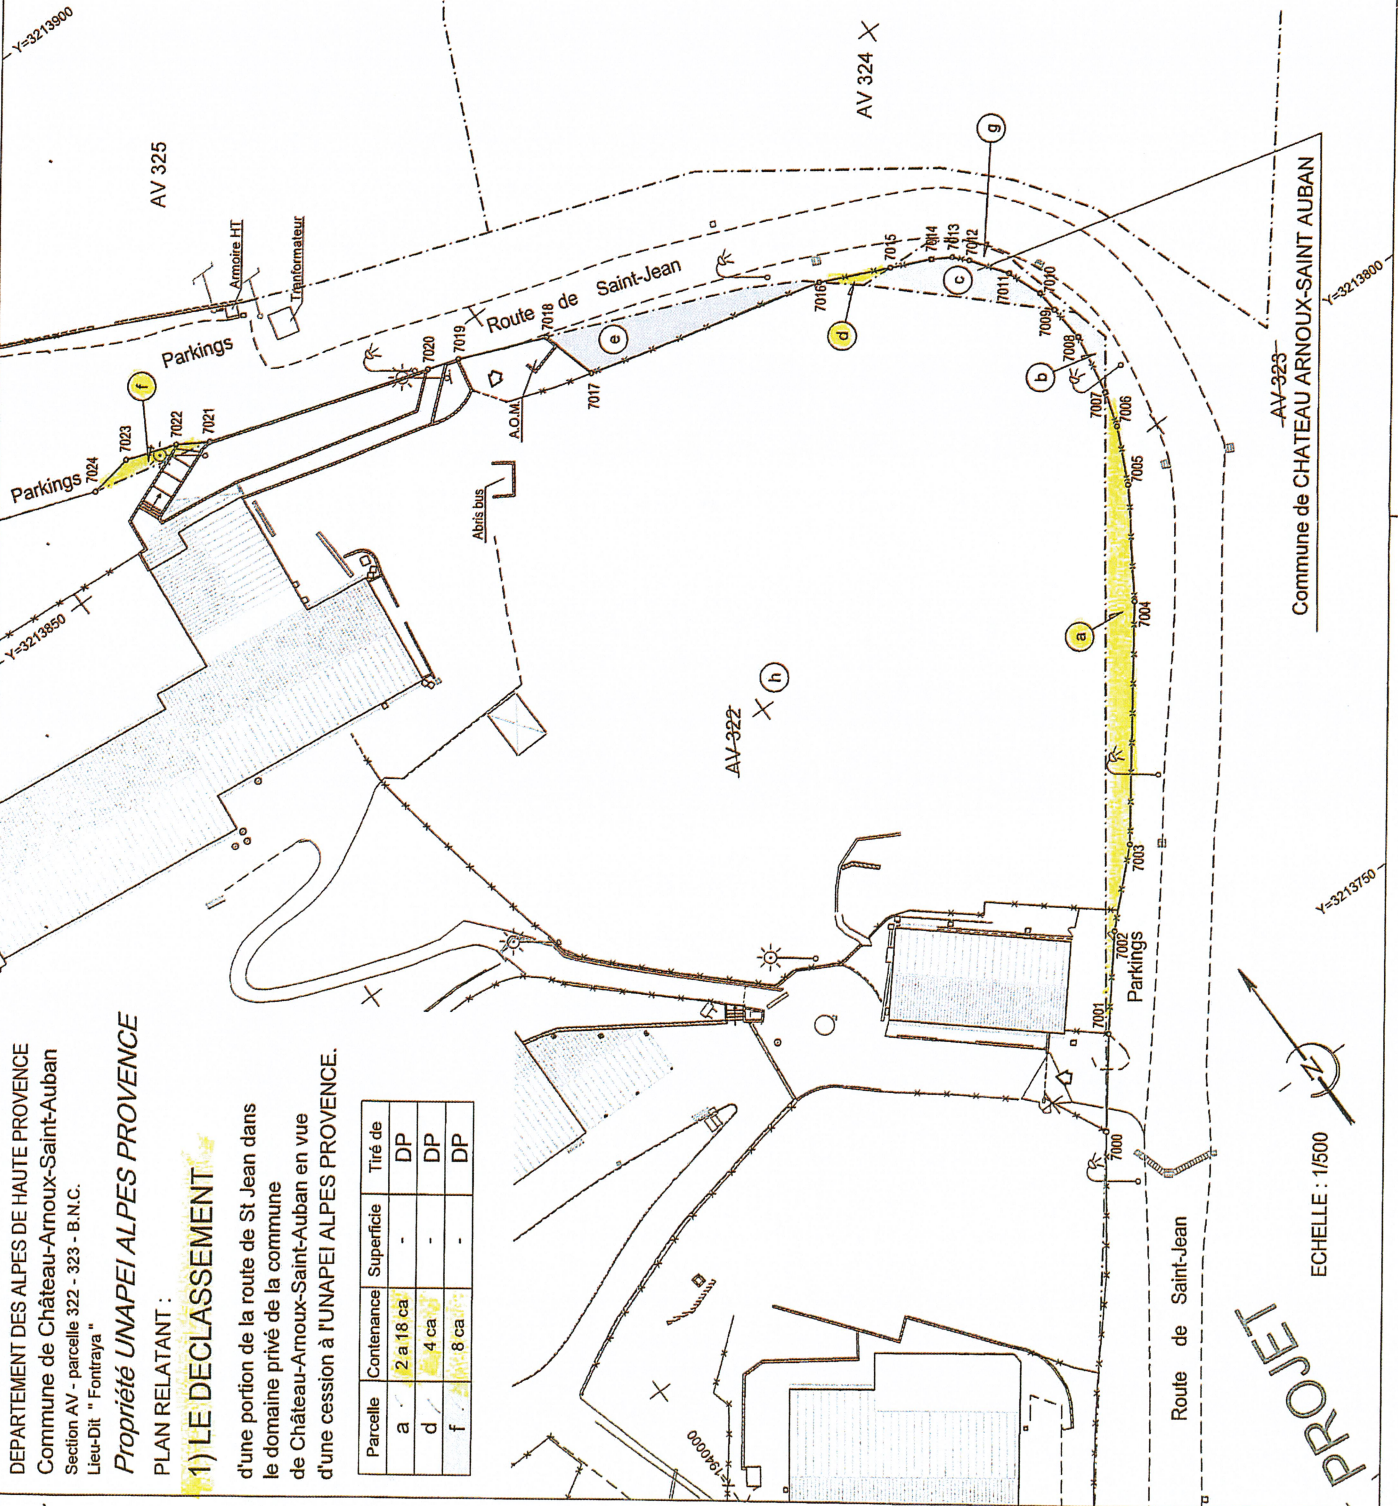

DEPARTEMENT DES ALPES DE HAUTE PROVENCE
Commune de Château-Arnoux-Saint-Auban
Section AV - parcelle 322 - 323 - B.N.C.
Lieu-Dit " Fonttraya "

Propriété UNAPEI ALPES PROVENCE

PLAN RELATANT :

1) LE DECLASSEMENT

d'une portion de la route de St Jean dans le domaine privé de la commune de Château-Arnoux-Saint-Auban en vue d'une cession à l'UNAPEI ALPES PROVENCE.

Parcelle	Contenance	Superficie	Tiré de
a	2 a 18 ca	-	DP
d	4 ca	-	DP
f	8 ca	-	DP

PROJET

ECHELLE : 1/5000