


# PANNEAUX SOLAIRES PHOTOVOLTAIQUES/ THERMIQUES EN TOITURE

**Sur tout le territoire de la Commune**

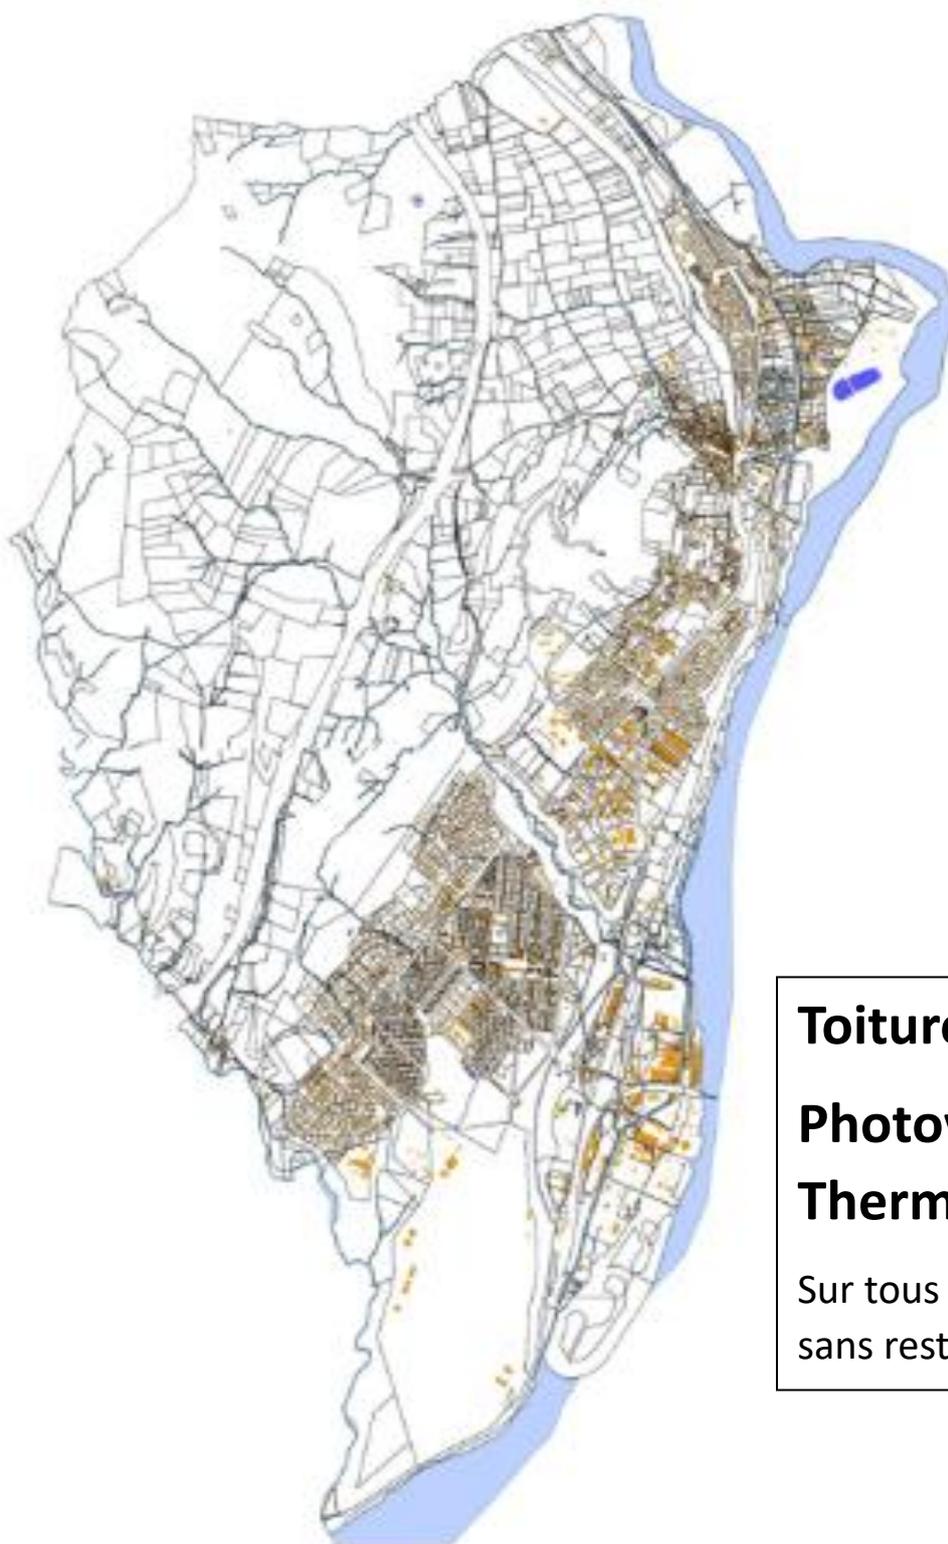

**Ombrières :**  
**Photovoltaïques et/ou**  
**Thermiques**

Les parkings ou surfaces de stationnement d'une superficie de + 500m<sup>2</sup> existants ou à créer

**Toitures :**  
**Photovoltaïques et/ou**  
**Thermiques**

Sur tous les bâtiments privés ou publics sans restriction de surface