


Département des Alpes de Haute Provence
Commune de CHATEAU-ARNOUX-SAINT-AUBAN
Section AS - Lieu-dit " La Casse "
Propriété ASS TITTEI AIDE AHP

Délimitation Domaine
Public routier à déclasser

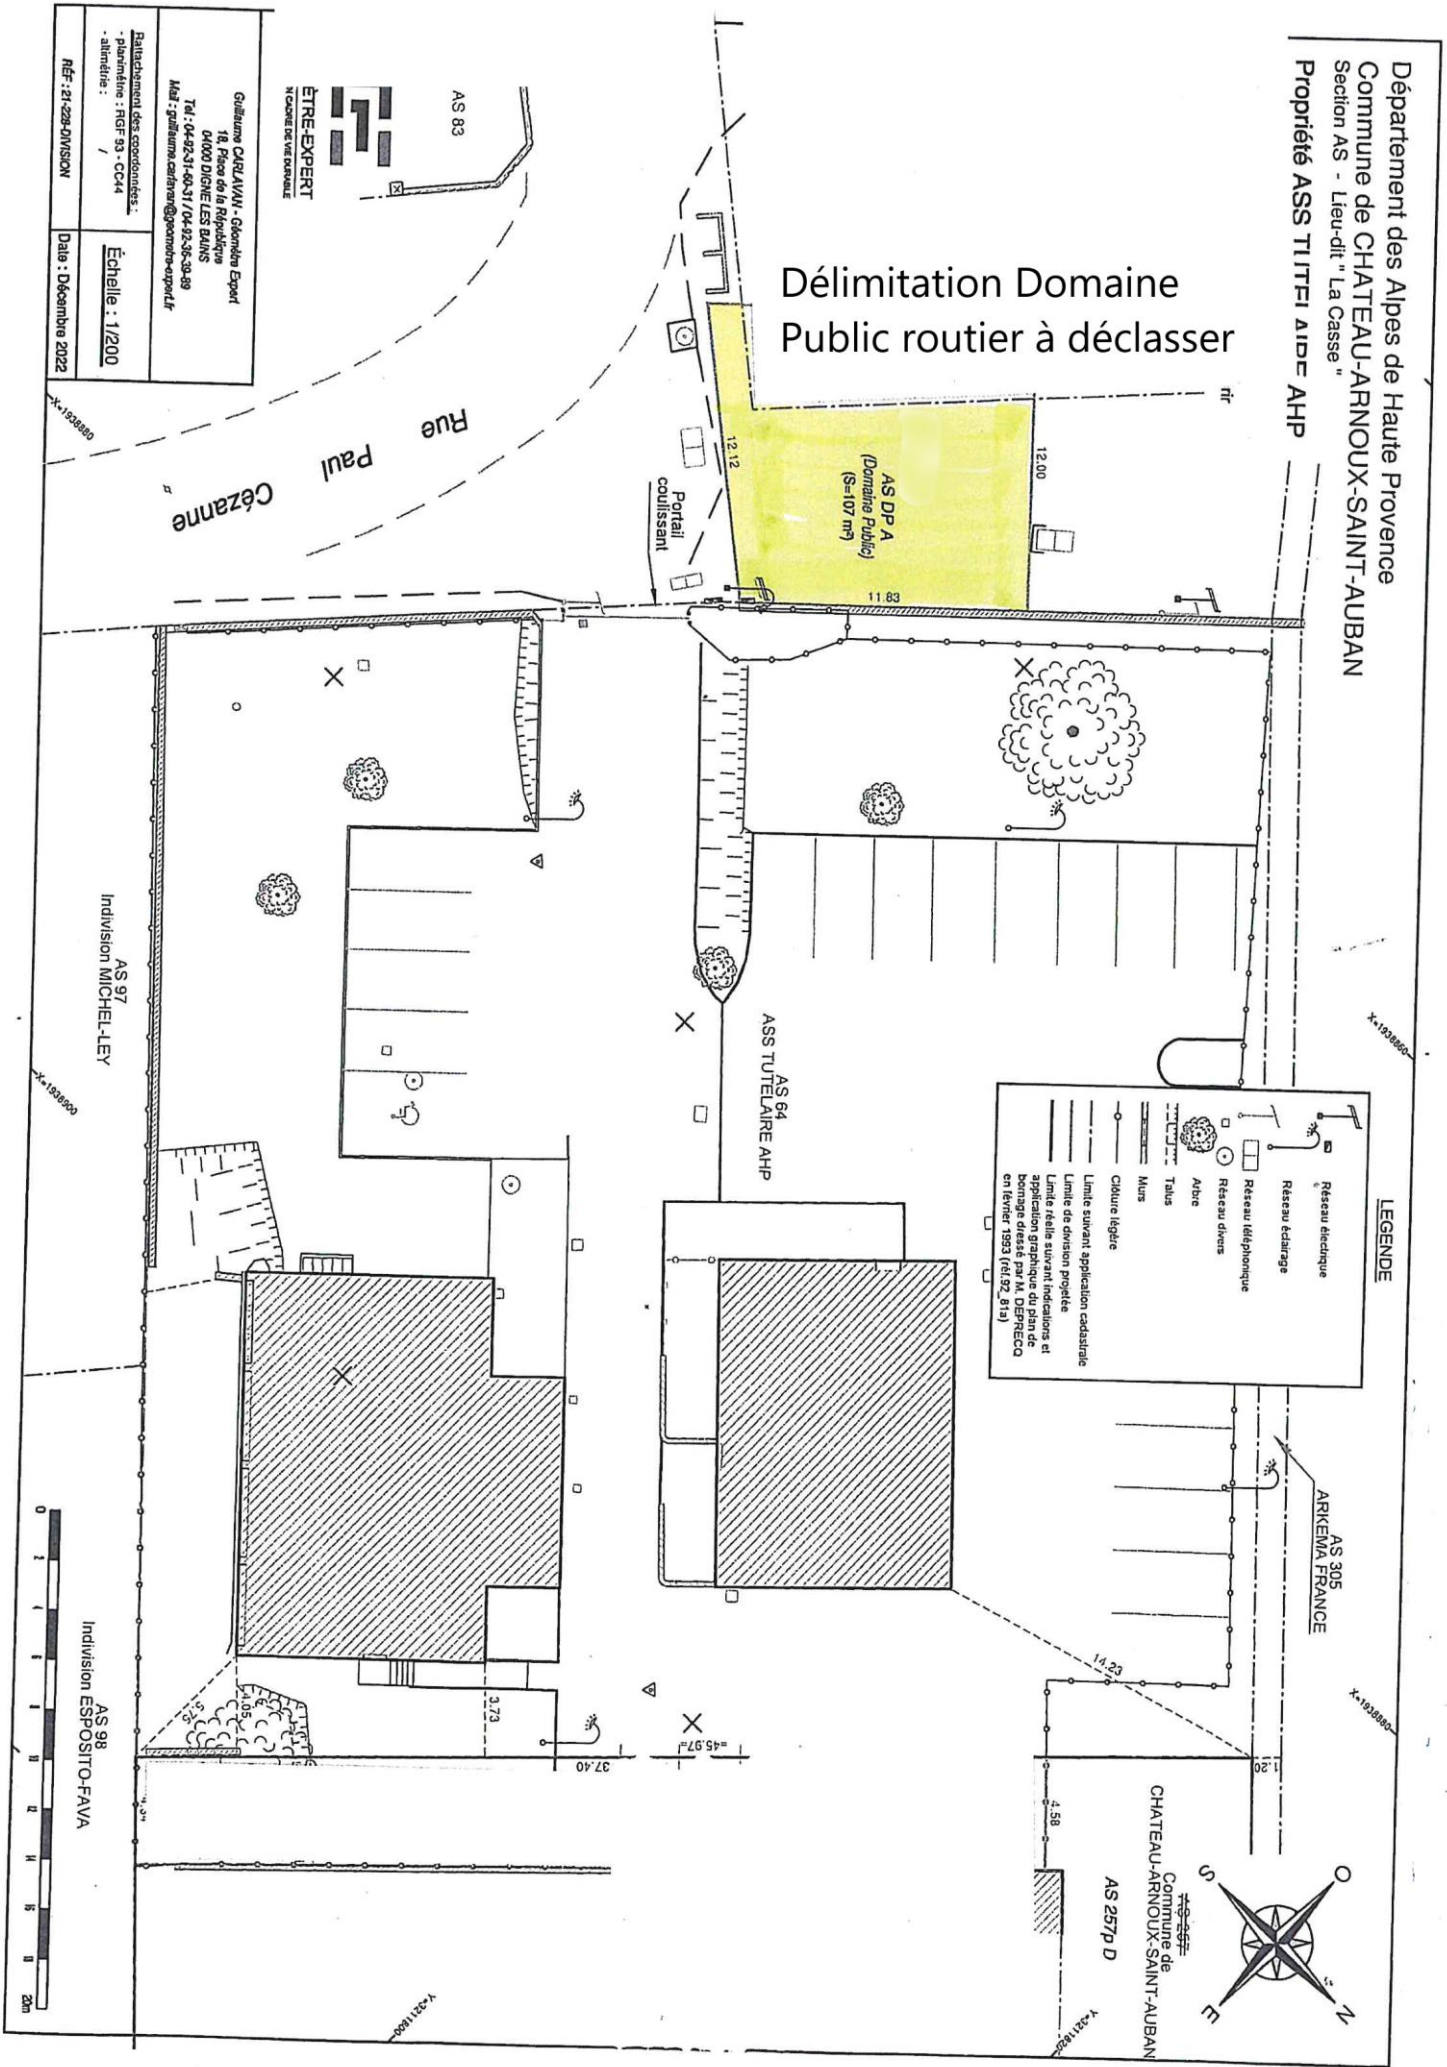

LEGENDE

- Réseau électrique
- Réseau éclairage
- Réseau téléphonique
- Réseau divers
- Arbre
- Talus
- Murs
- Clôture légère
- Limite suivant application cadastrale
- Limite de division projetée
- Limite réelle suivant indications et application graphique du plan de bornage dressé par M. DEPRECO en levier 1993 (ref 92_81a)

Bureau d'études coordonnées:
Guillaume CARLAVINI - Géomètre Expert
18, Place de la République
04000 DIGNES LES BAINS
Tél : 04-92-31-60-31 / 04-92-33-30-30
Mail : guillaume.carlavini@geom-expert.fr

Échelle : 1/200

REF : 21-229-DIVISION
Date : Décembre 2022

STRÉ-EXPERT
11 CALVET DE VIE DURANT

