

DEPARTEMENT DES ALPES DE HAUTE PROVENCE
 Commune de CHATEAU-ARNOUX SAINT-AUBAN
 Section AL n°25 Lieu-dit "La Bastide Neuve"

PLAN DE DIVISION

Echelle : 1/500



Système de coordonnées LAMBERT 93 CC44 / Réseau TERIA

Plan dressé le 17 février 2023 sous la référence 2023 01 19_DA

REÇU EN PREFECTURE
 Le 23/03/2023
 Application agréée E-legalite.com
 99_DE-004-210400495-20230323-DH_20230309



Conseil Municipal de CHÂTEAU-ARNOUX-SAINT-AUBAN du 09 mars 2023
 Annexe à la Délibération DM_20230309N024

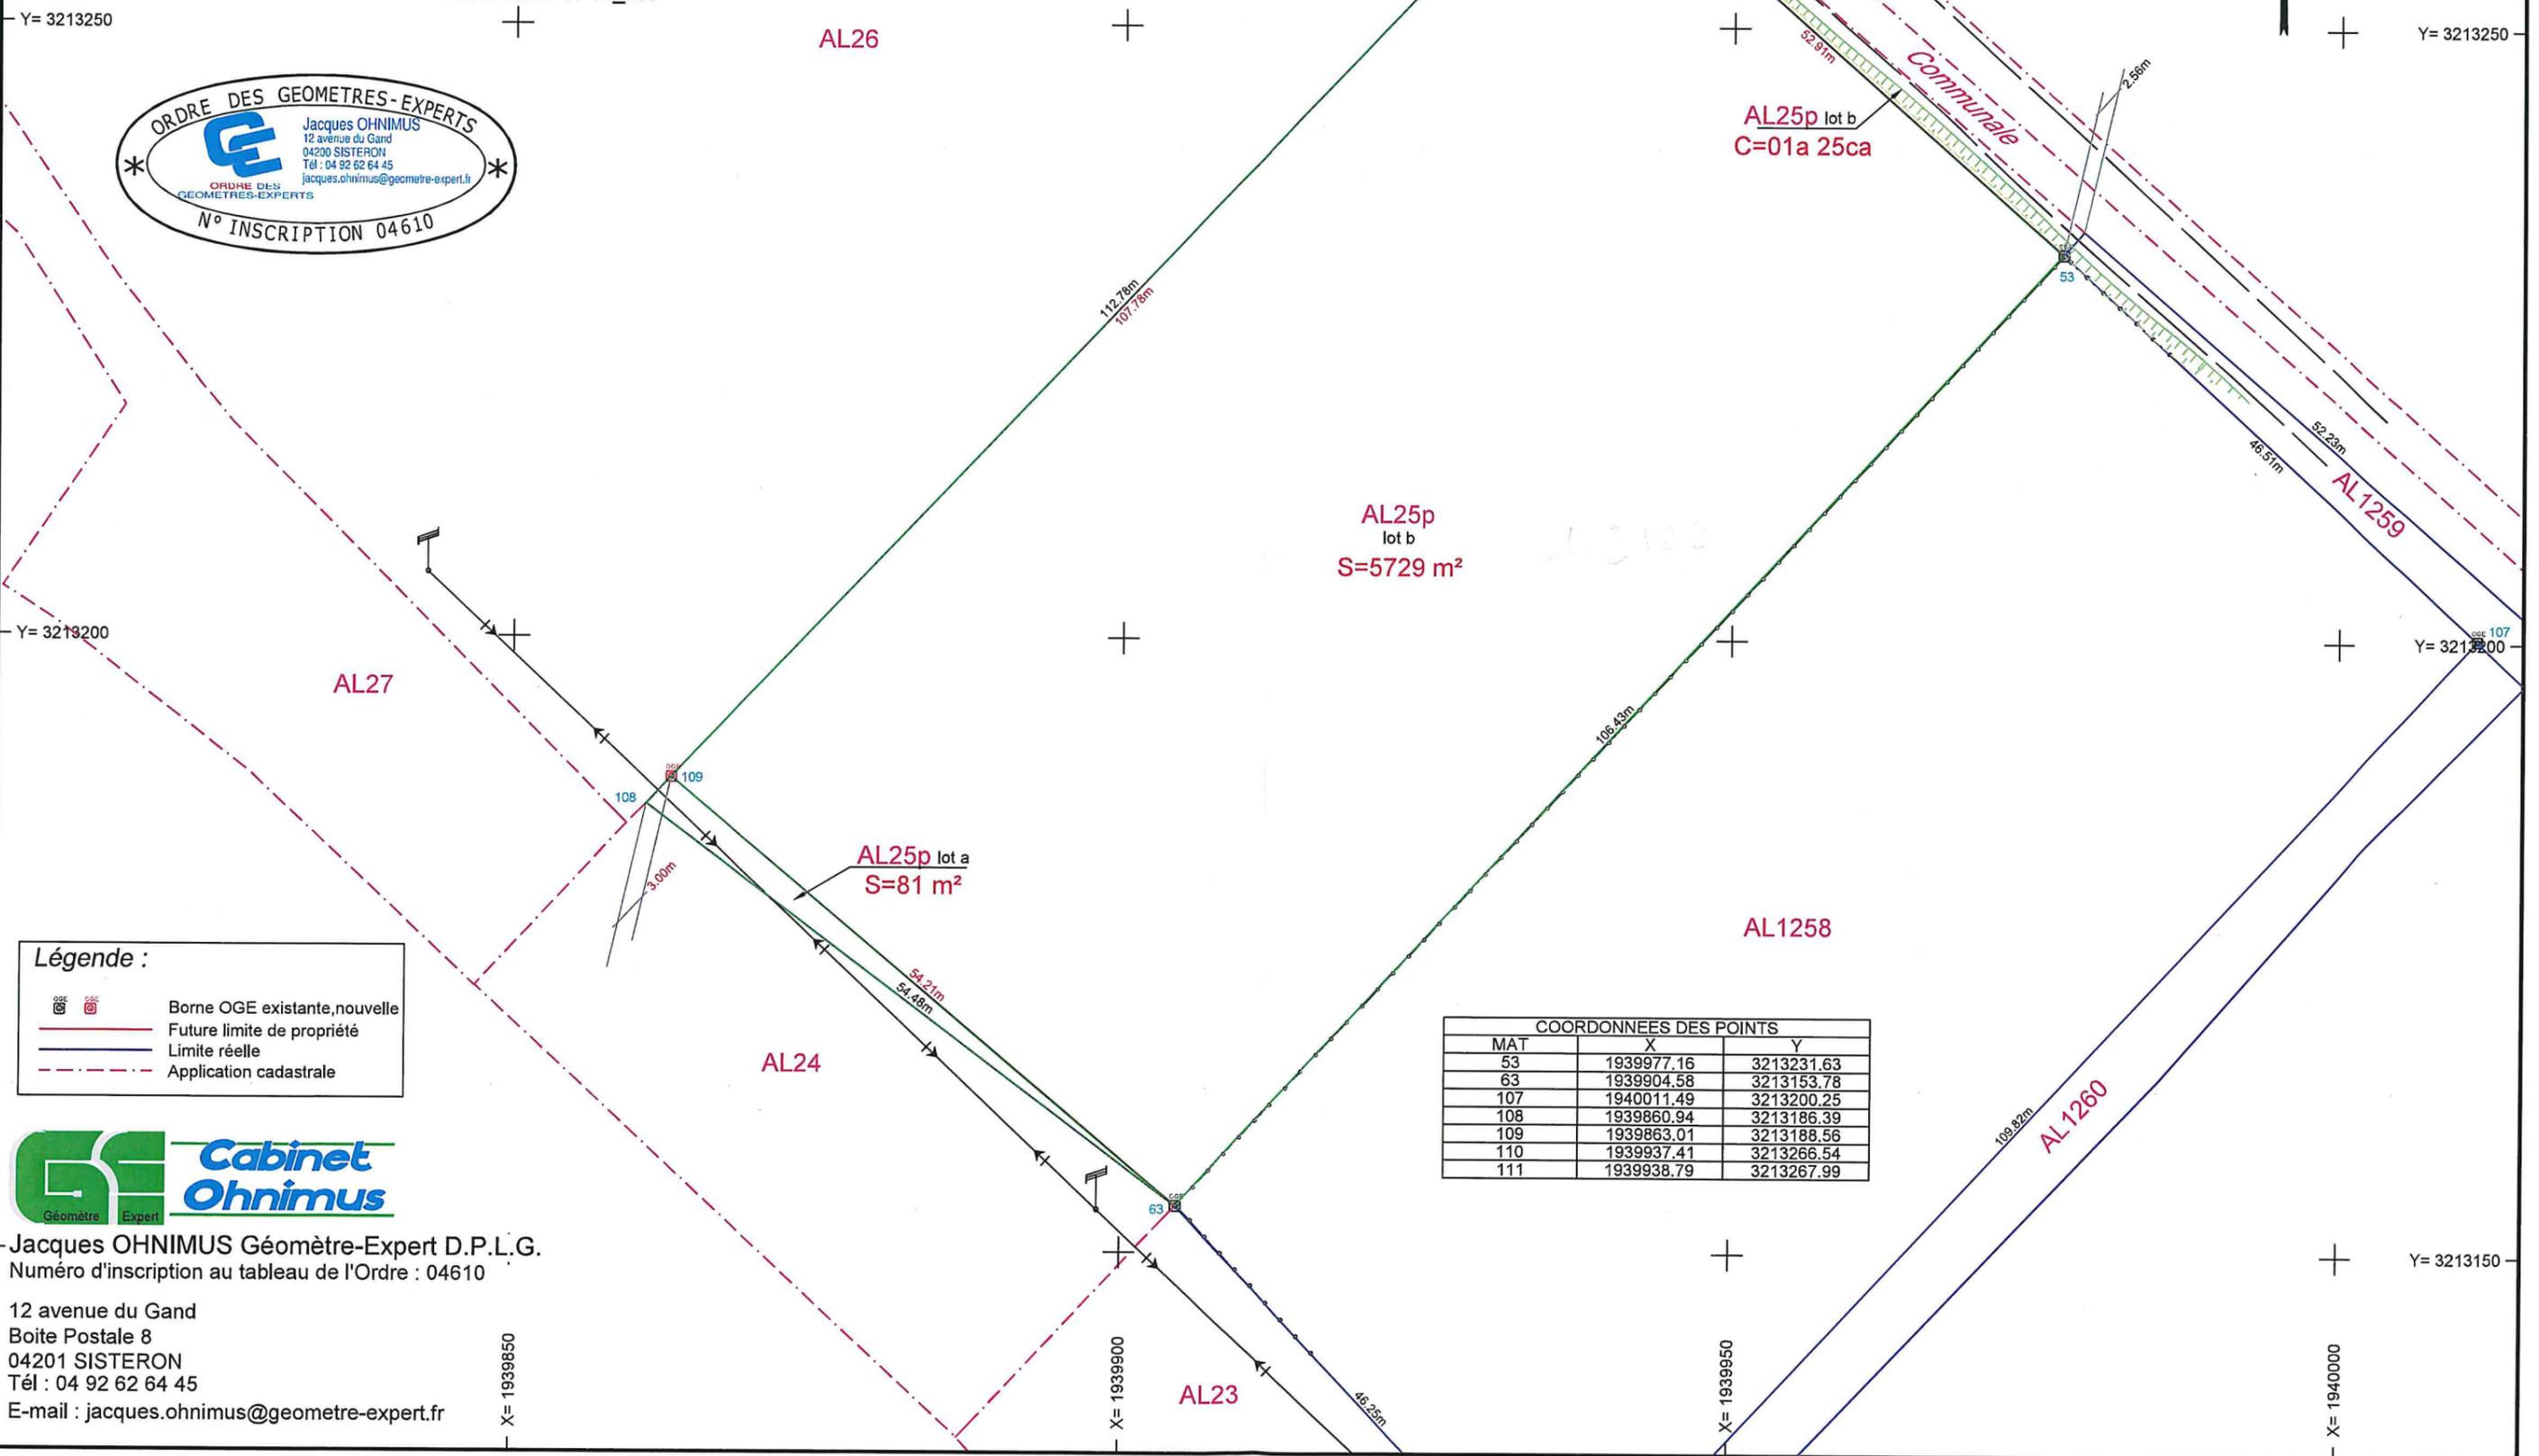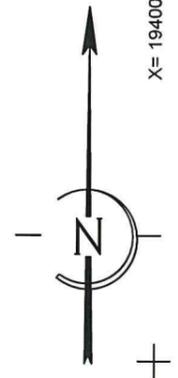

Légende :

- Borne OGE existante, nouvelle
- Future limite de propriété
- Limite réelle
- Application cadastrale

COORDONNÉES DES POINTS		
MAT	X	Y
53	1939977.16	3213231.63
63	1939904.58	3213153.78
107	1940011.49	3213200.25
108	1939860.94	3213186.39
109	1939863.01	3213188.56
110	1939937.41	3213266.54
111	1939938.79	3213267.99

Cabinet Ohnimus
 Géomètre-Expert D.P.L.G.
 Numéro d'inscription au tableau de l'Ordre : 04610
 12 avenue du Gand
 Boîte Postale 8
 04201 SISTERON
 Tél : 04 92 62 64 45
 E-mail : jacques.ohnimus@geometre-expert.fr