


Plans-Annexes Convention MAD Mars 2023 Locaux mis à disposition de l'association USCASA Section ESCRIME

- SOUS-SOL DE L'ECOLE DE MUSIQUE LAPIE

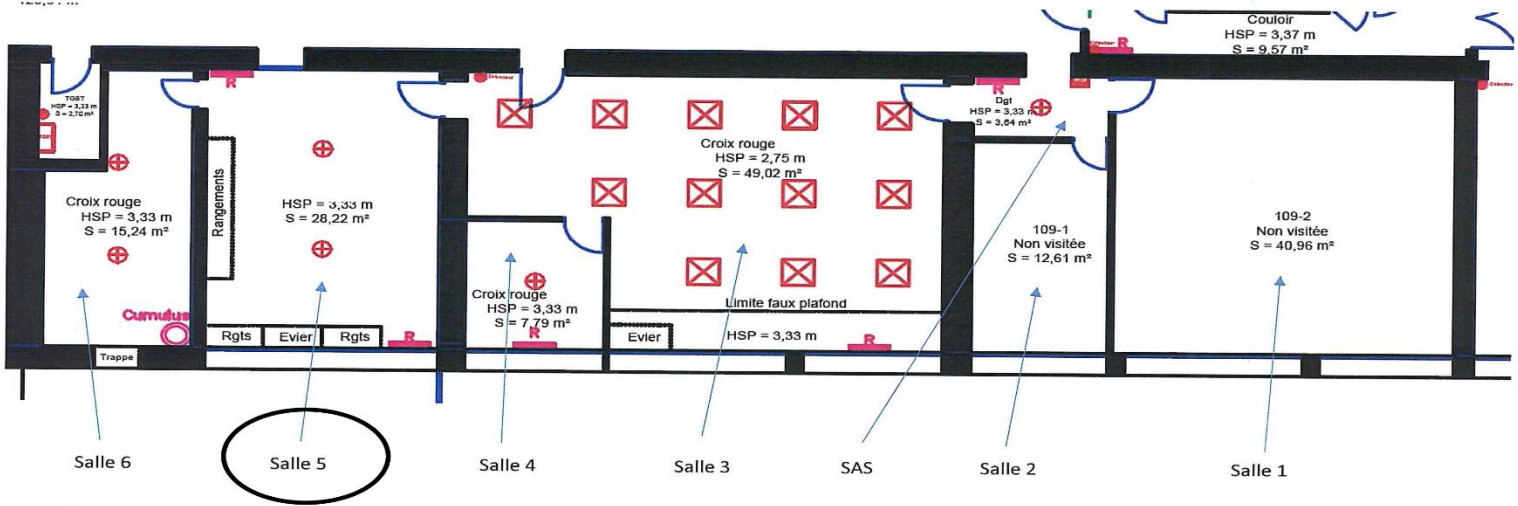

P

*Groupe scolaire Paul Lafayet (sous sol)
 Echelle 1/200 e*

