


27/5/2024

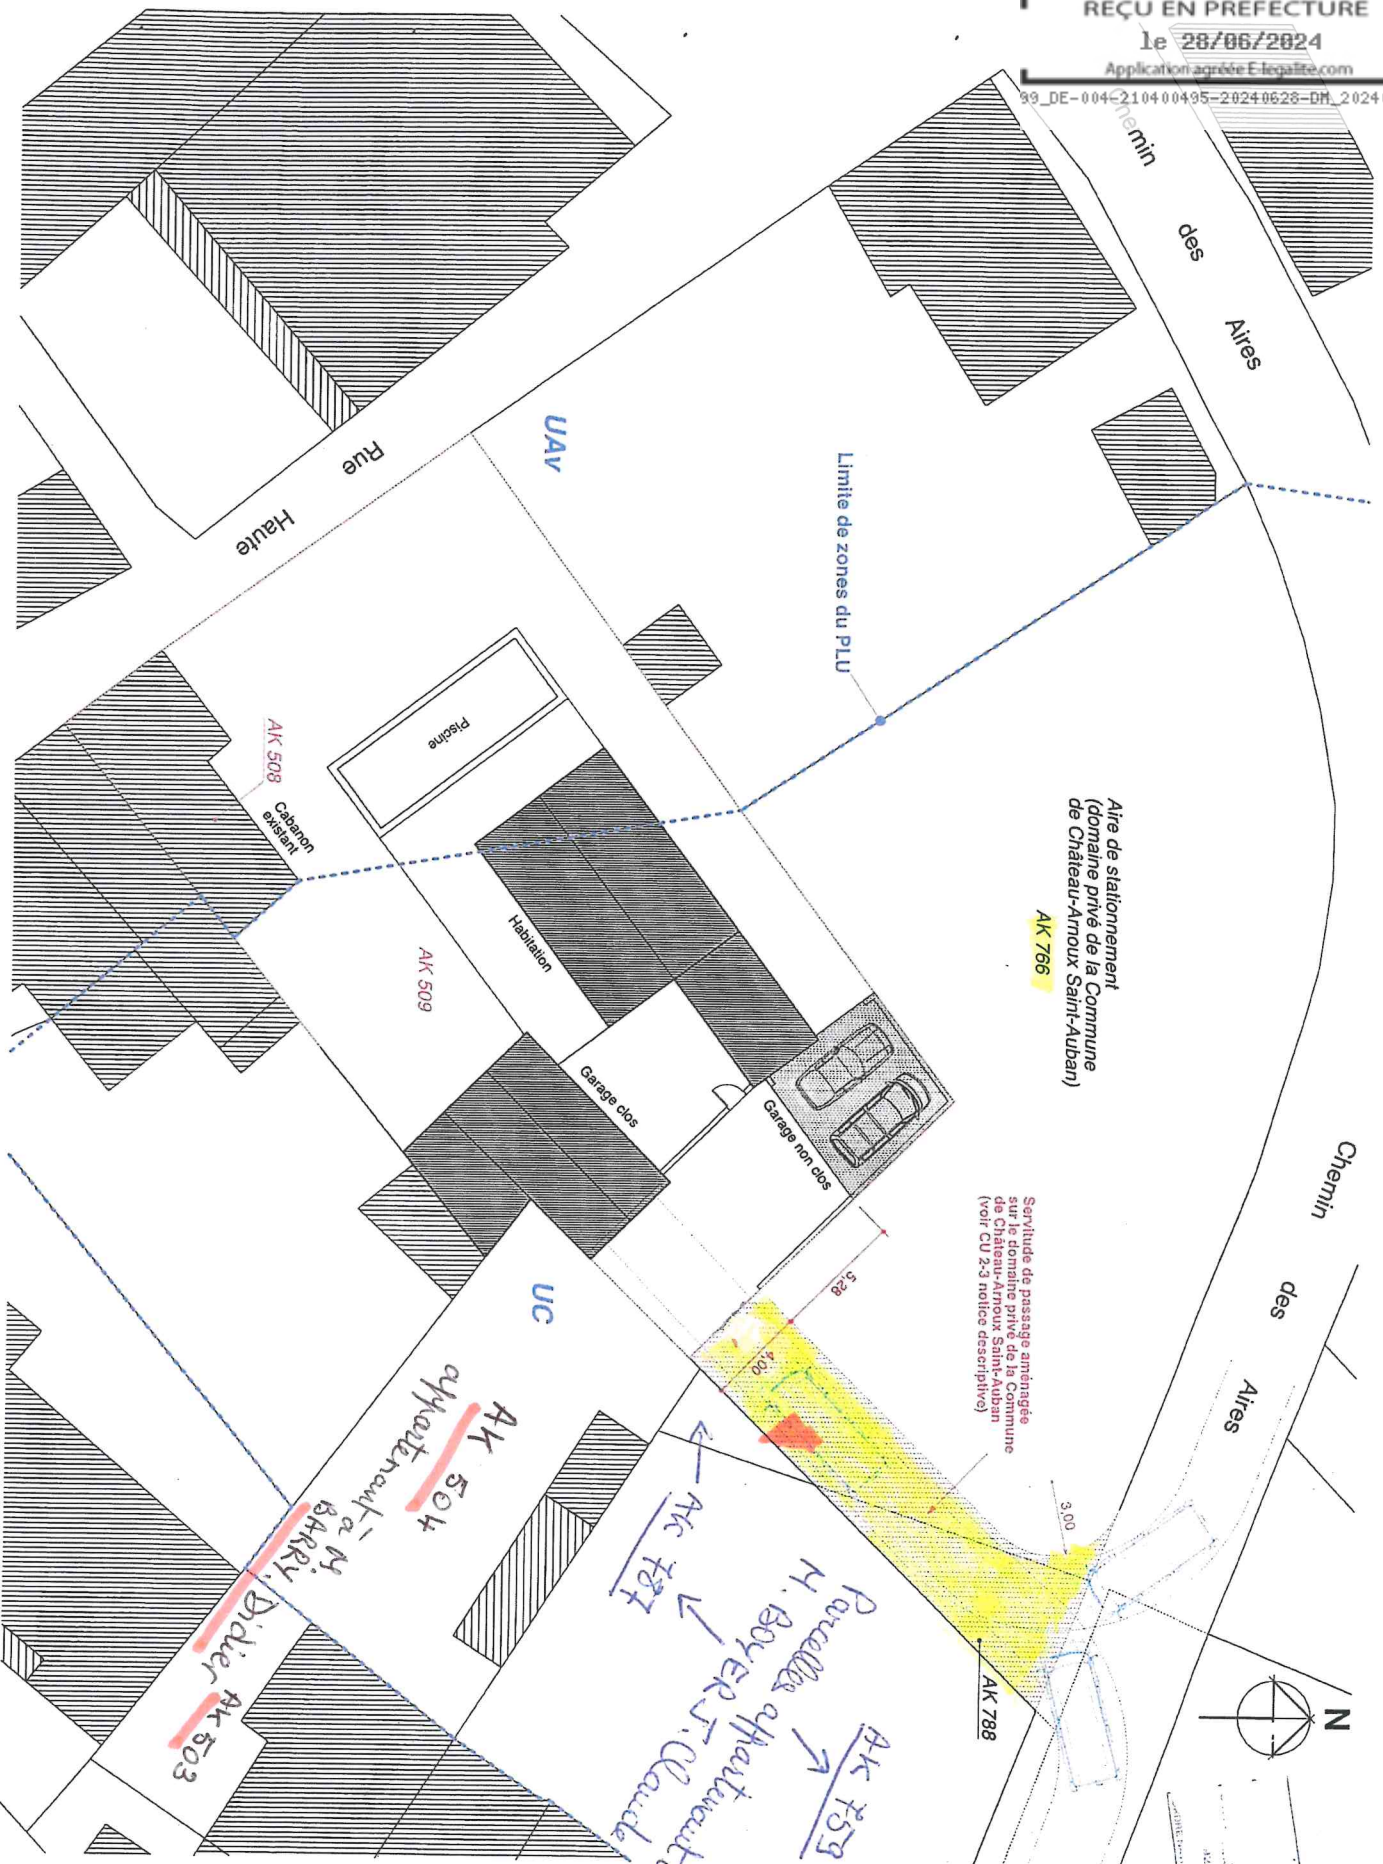

Plan établi d'après le plan du cadastre
PROJET - PLAN DE MASSE éch. 1/200



CU 2-2