
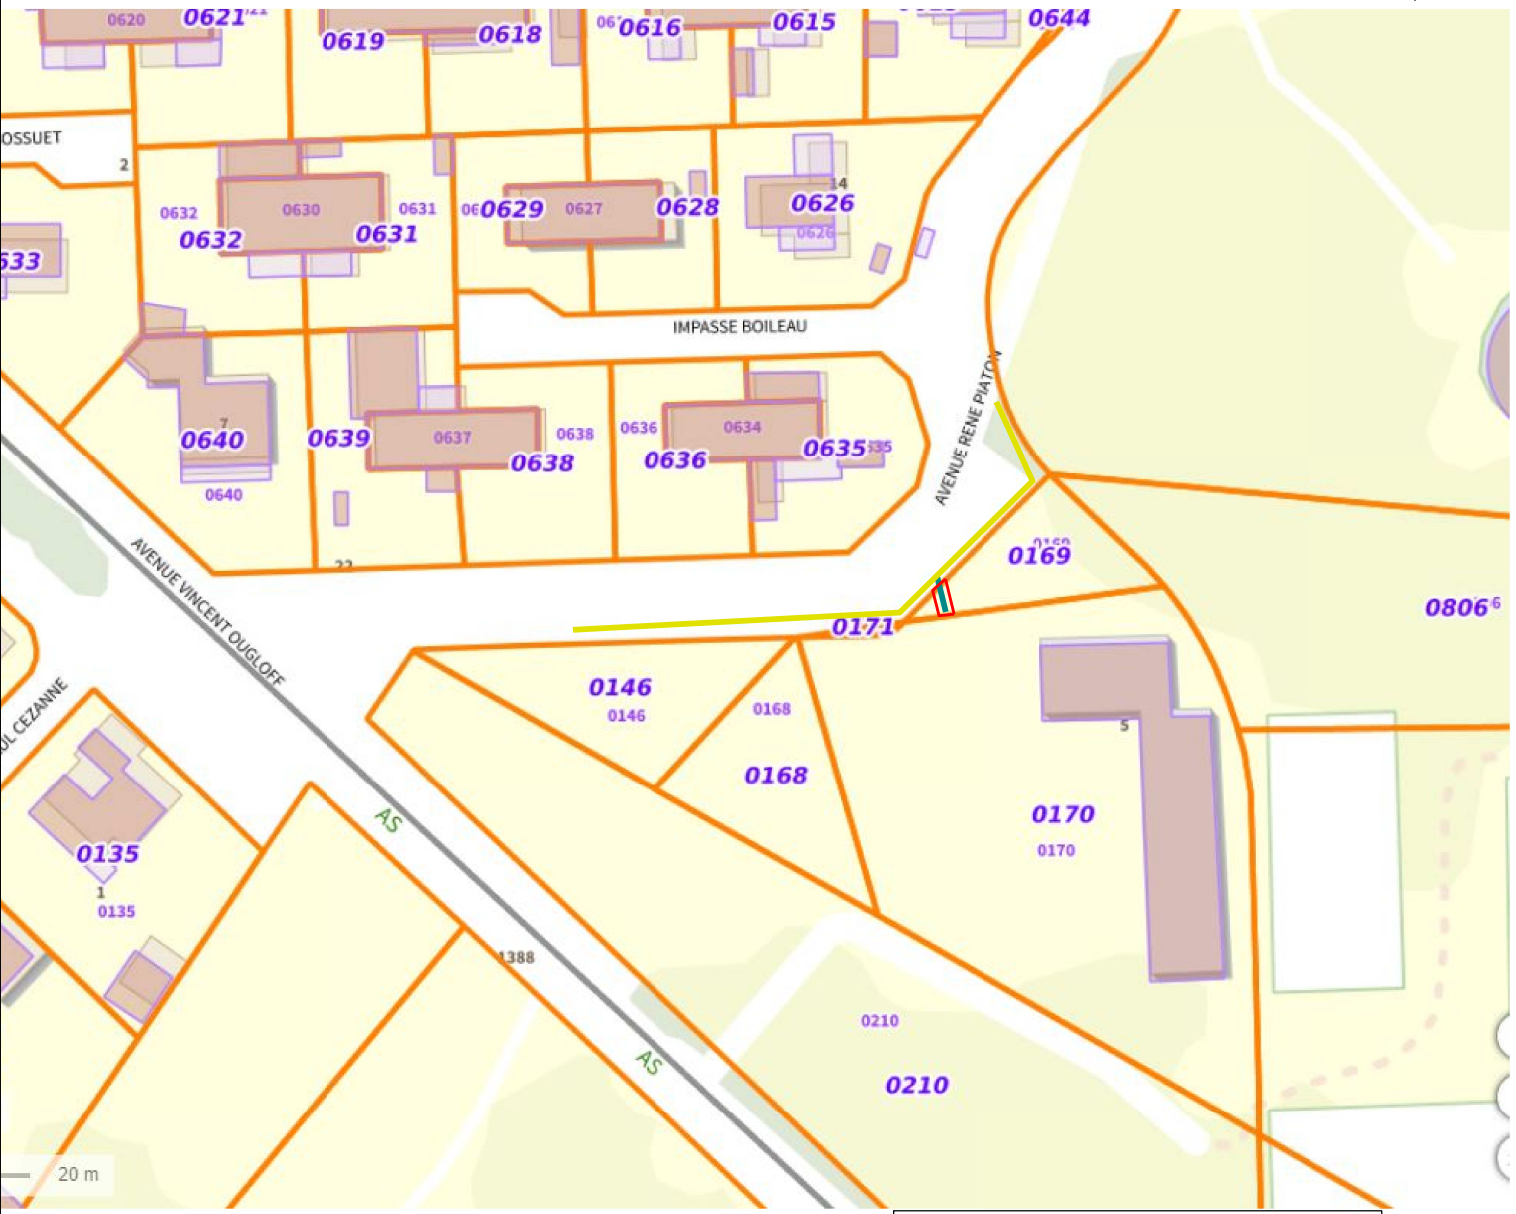


BRANCHEMENT "LA ROTONDE VESTIAIRE"

AVENUE RENE PIATON

PLAN ANNEXE

ECHELLE 1/1000

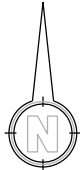

	GrDF existant
	GrDF projet (Branchement)
	GrDF projet (bande)

Fait le : _____ à Manosque :

Signature (précédée de la mention "Lu et approuvé") :