

DEPARTEMENT DES ALPES DE HAUTE PROVENCE  
Commune de CHATEAU-ARNOUX SAINT-AUBAN  
Section AK n°650 Lieu-dit " FONT-SUBRANE "



# PROJET DE CESSION

Echelle : 1/200

Système de coordonnées LAMBERT 93 CC44 / Réseau TERIA  
Plan dressé le 03 octobre 2022 sous la référence 2021 12 241\_A\_ECHANGE\_2



Conseil Municipal de CHATEAU-ARNOUX SAINT-AUBAN du 02 février 2023  
Annexe à la Délibération DM\_20230202N005

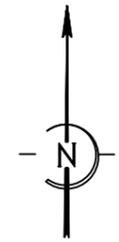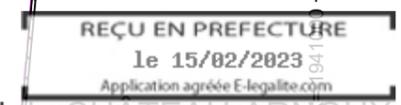

- Légende :**
- Borne OGE
  - Clou + rondelle rouge
  - Futur limite de propriété
  - Limite certaine
  - Limite du Domaine Public
  - Application cadastrale
- Classe de précision GEOFONCIER : 2


Partie conservée par la Commune

**S=26 m<sup>2</sup> AK650p**

**AK650p**  
**S=448 m<sup>2</sup>**

Cession par la Commune au profit  
de M. et Mme GLEIZE Pierre

**AK650p**  
**S=24 m<sup>2</sup>**

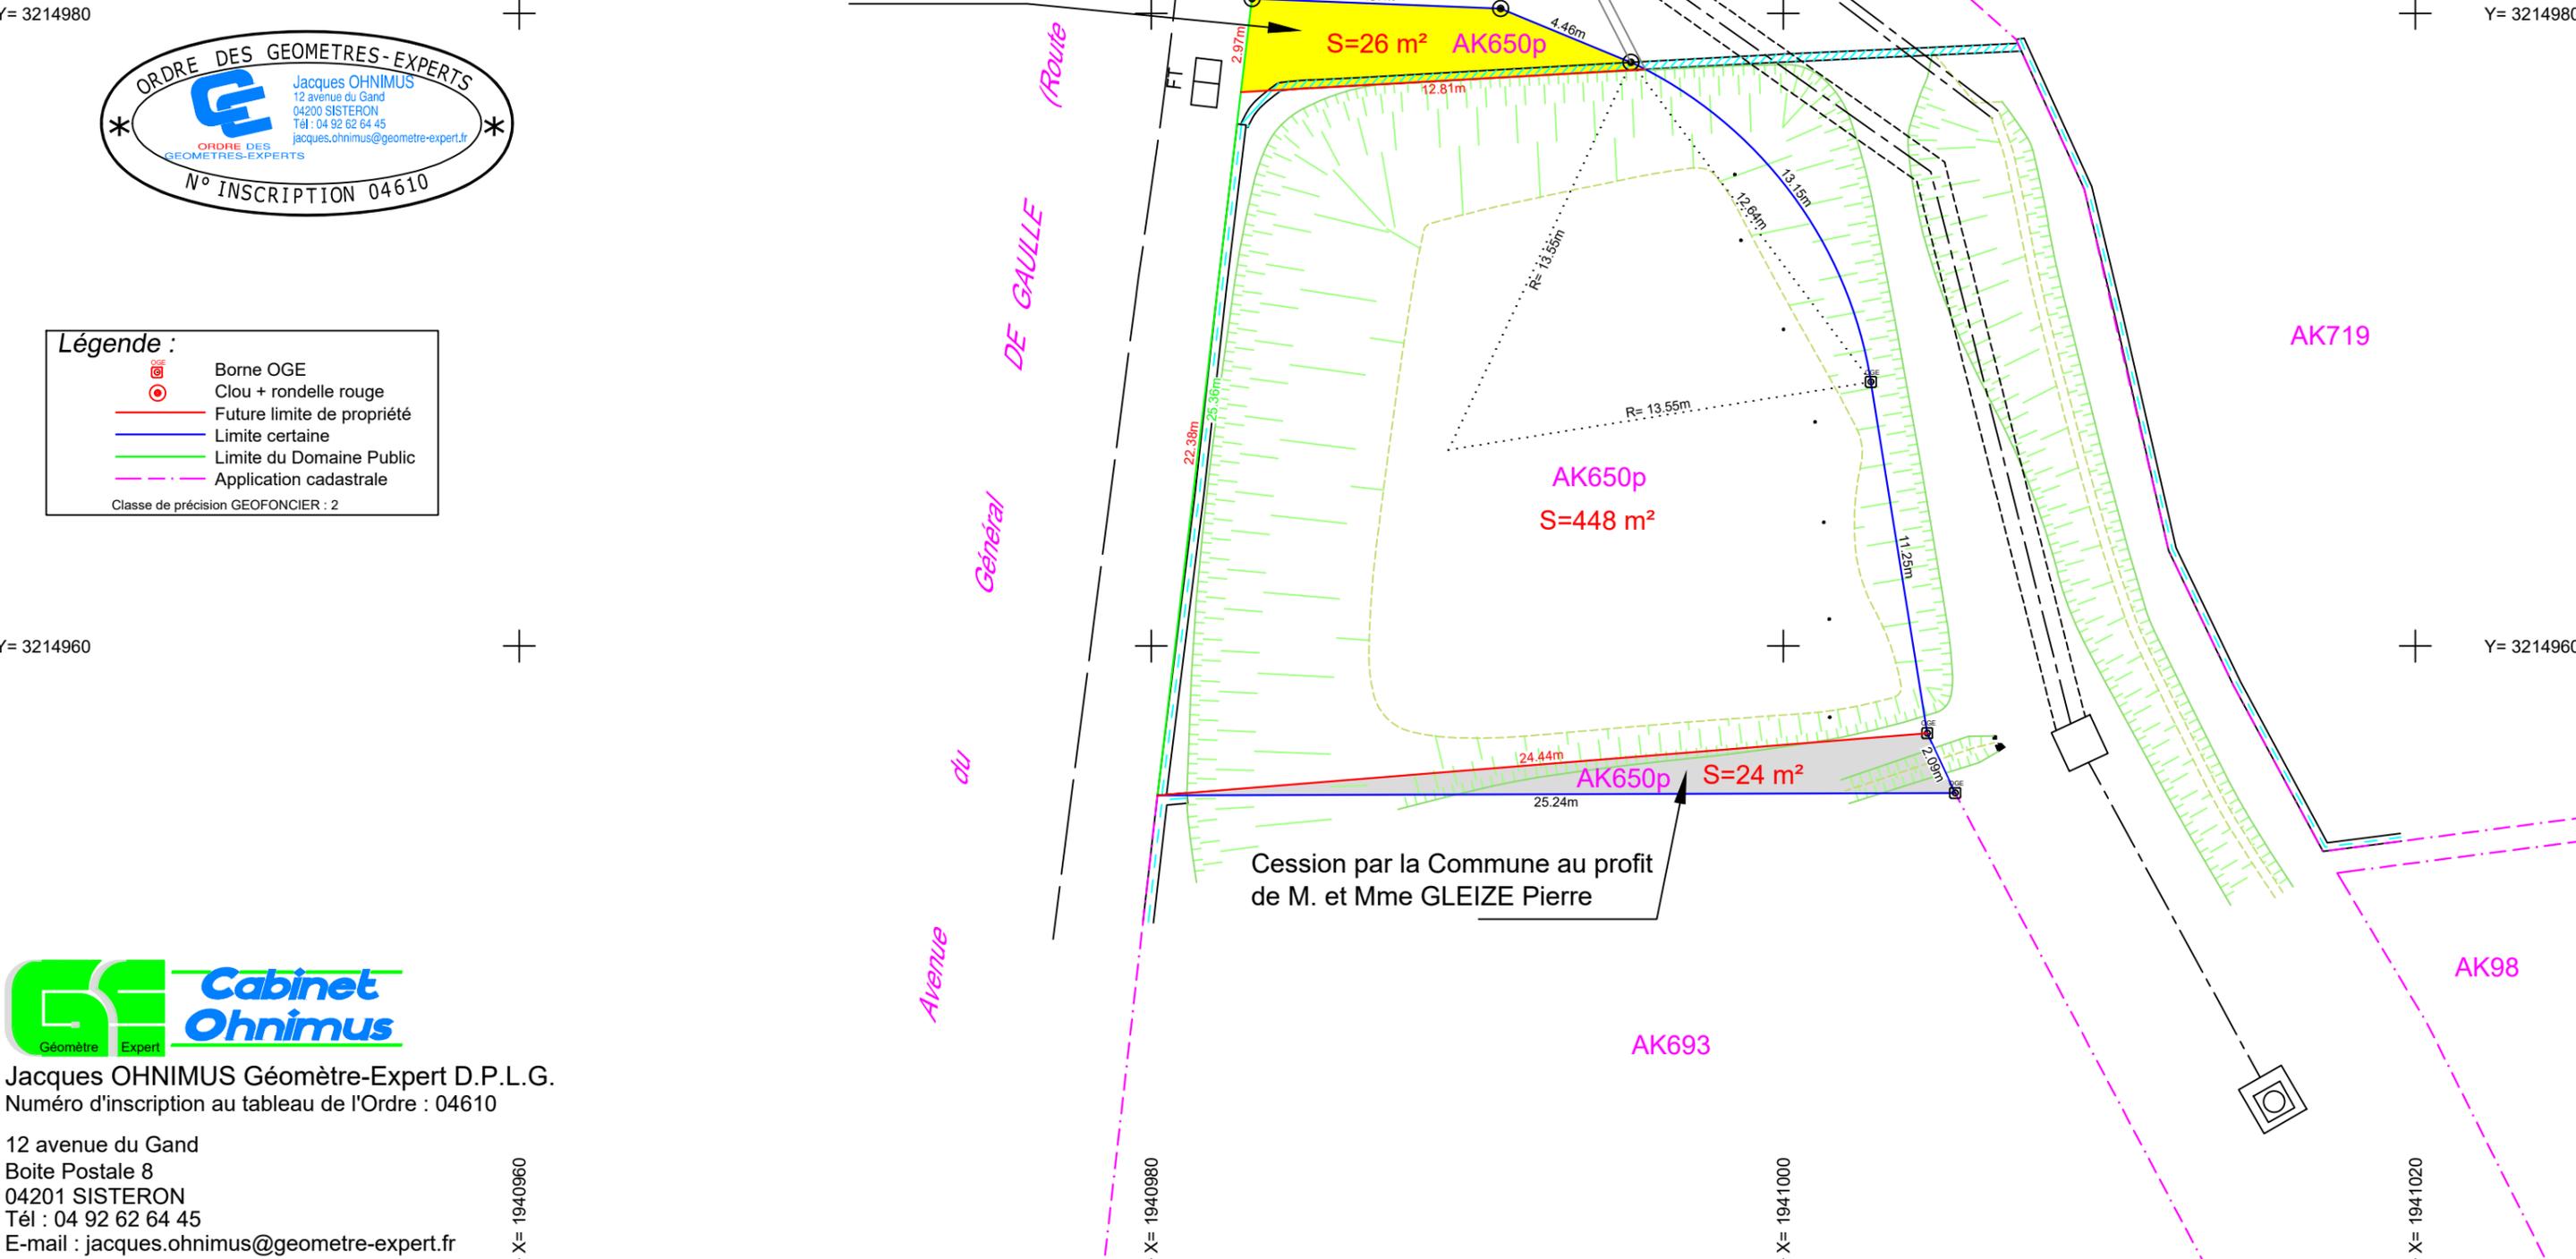

**Cabinet Ohnimus**  
Géomètre Expert  
Jacques OHNIMUS Géomètre-Expert D.P.L.G.  
Numéro d'inscription au tableau de l'Ordre : 04610  
12 avenue du Gand  
Boite Postale 8  
04201 SISTERON  
Tél : 04 92 62 64 45  
E-mail : jacques.ohnimus@geometre-expert.fr