

DEPARTEMENT DES ALPES DE HAUTE PROVENCE  
Commune de CHATEAU-ARNOUX SAINT-AUBAN  
Section AK n°650 Lieu-dit " FONT-SUBRANE "

# ETAT DES LIEUX


Echelle : 1/200

Système de coordonnées LAMBERT 93 CC44 / Réseau TERIA  
Plan dressé le 28 janvier 2022 sous la référence 2021 12 241\_A



- Légende :**
- Proposition de bornage
  - Proposition de délimitation du Domaine Public
  - Application cadastrale
- Classe de précision GEOFONCIER : 2

Avenue du Général de Gaulle (Route Nationale n°85)

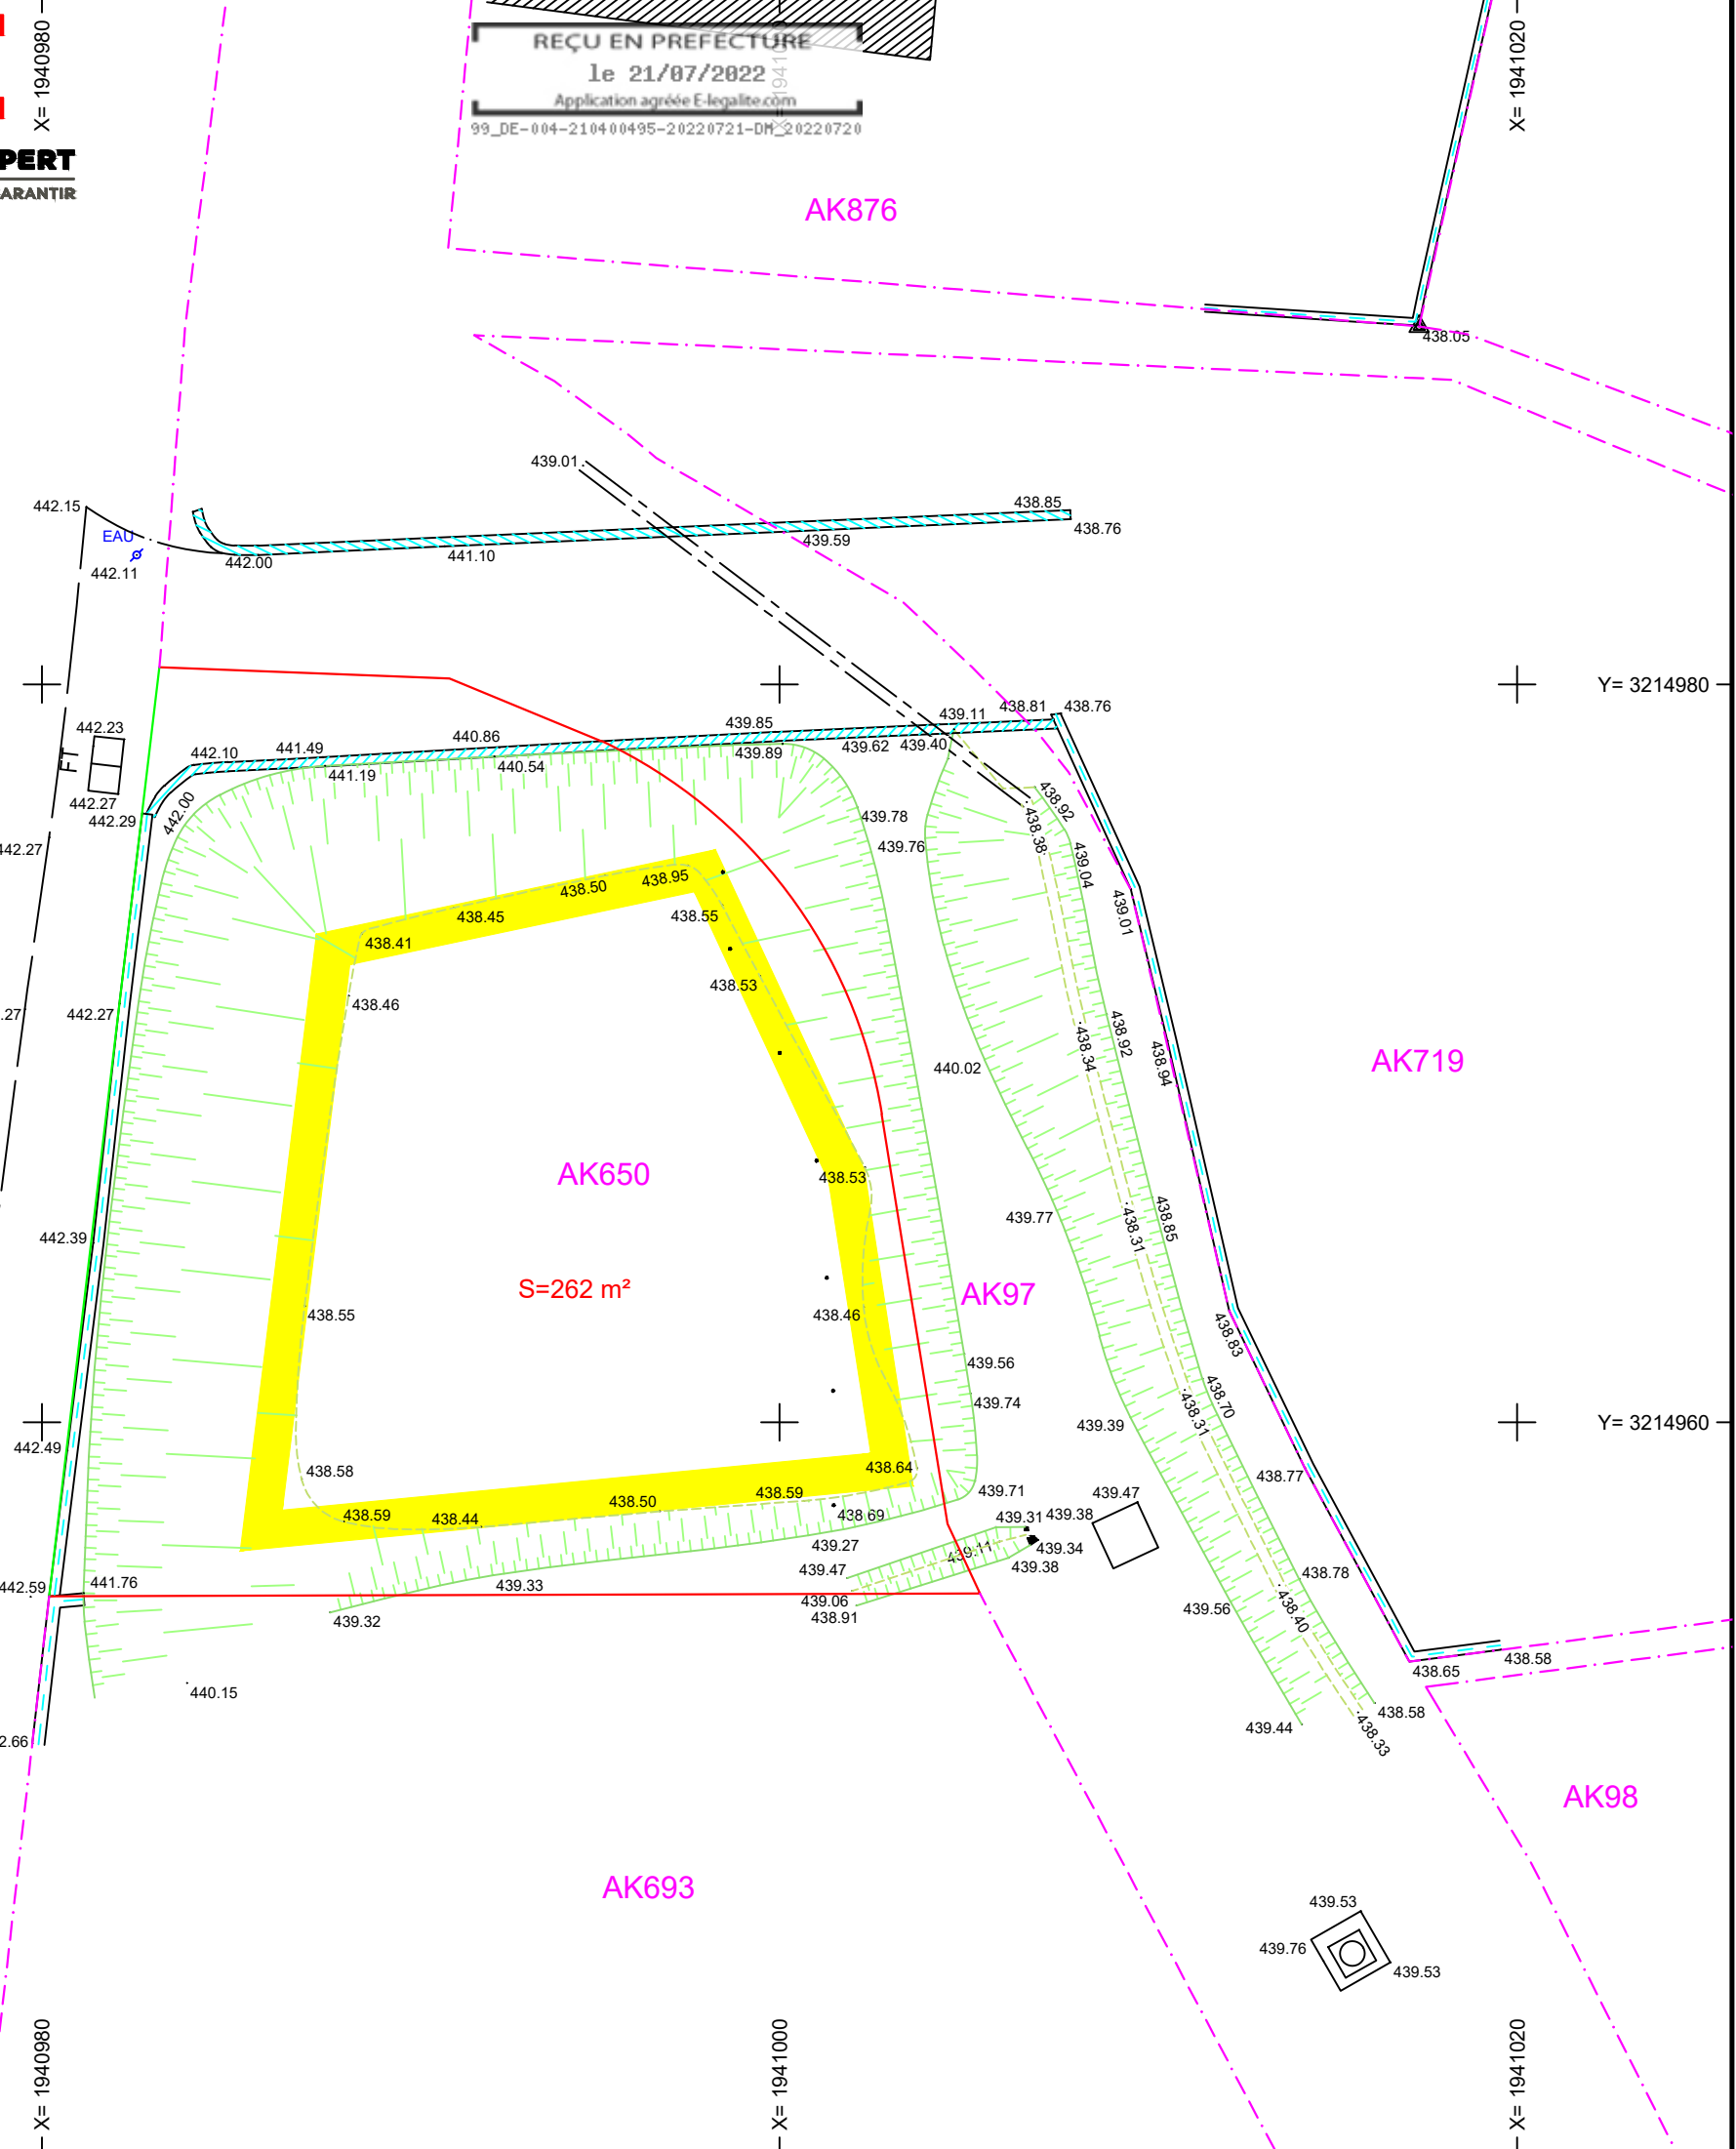

Jacques OHNIMUS Géomètre-Expert D.P.L.G.  
Numéro d'inscription au tableau de l'Ordre : 04610  
12 avenue du Gand  
Boite Postale 8  
04201 SISTERON  
Tél : 04 92 62 64 45  
E-mail : jacques.ohnimus@geometre-expert.fr

Y= 3214980

Y= 3214980

Y= 3214960

Y= 3214960

1940960

X= 1940980

X= 1941020

1940960

X= 1940980

X= 1941000

X= 1941020