

Annexe à la délibération N° DM_2020309N023
Conseil Municipal du 09 mars 2023

GÉOMÈTRE-EXPERT
GARANT D'UN CADRE DE VIE DURABLE



Guillaume CARLAVAN - Géomètre Expert
18, Place de la République
04000 DIGNE LES BAINS
Tel : 04-92-31-60-31 / 04-92-36-38-89
Mail : guillaume.carlavan@geometre-expert.fr


Rattachement des coordonnées :
- planimétrie : RGF 93 - CC44
- altimétrie : /

Échelle : 1/200

REF : 21-228-DIVISION Date : Décembre 2022

LEGENDE

	Réseau électrique
	Réseau éclairage
	Réseau téléphonique
	Réseau divers
	Arbre
	Talus
	Murs
	Cloiture légère
	Limite suivant application cadastrale
	Limite de division projetée
	Limite réelle suivant indications et application graphique du plan de bornage dressé par M. DEPRECO en février 1993 (réf. 92_81a)

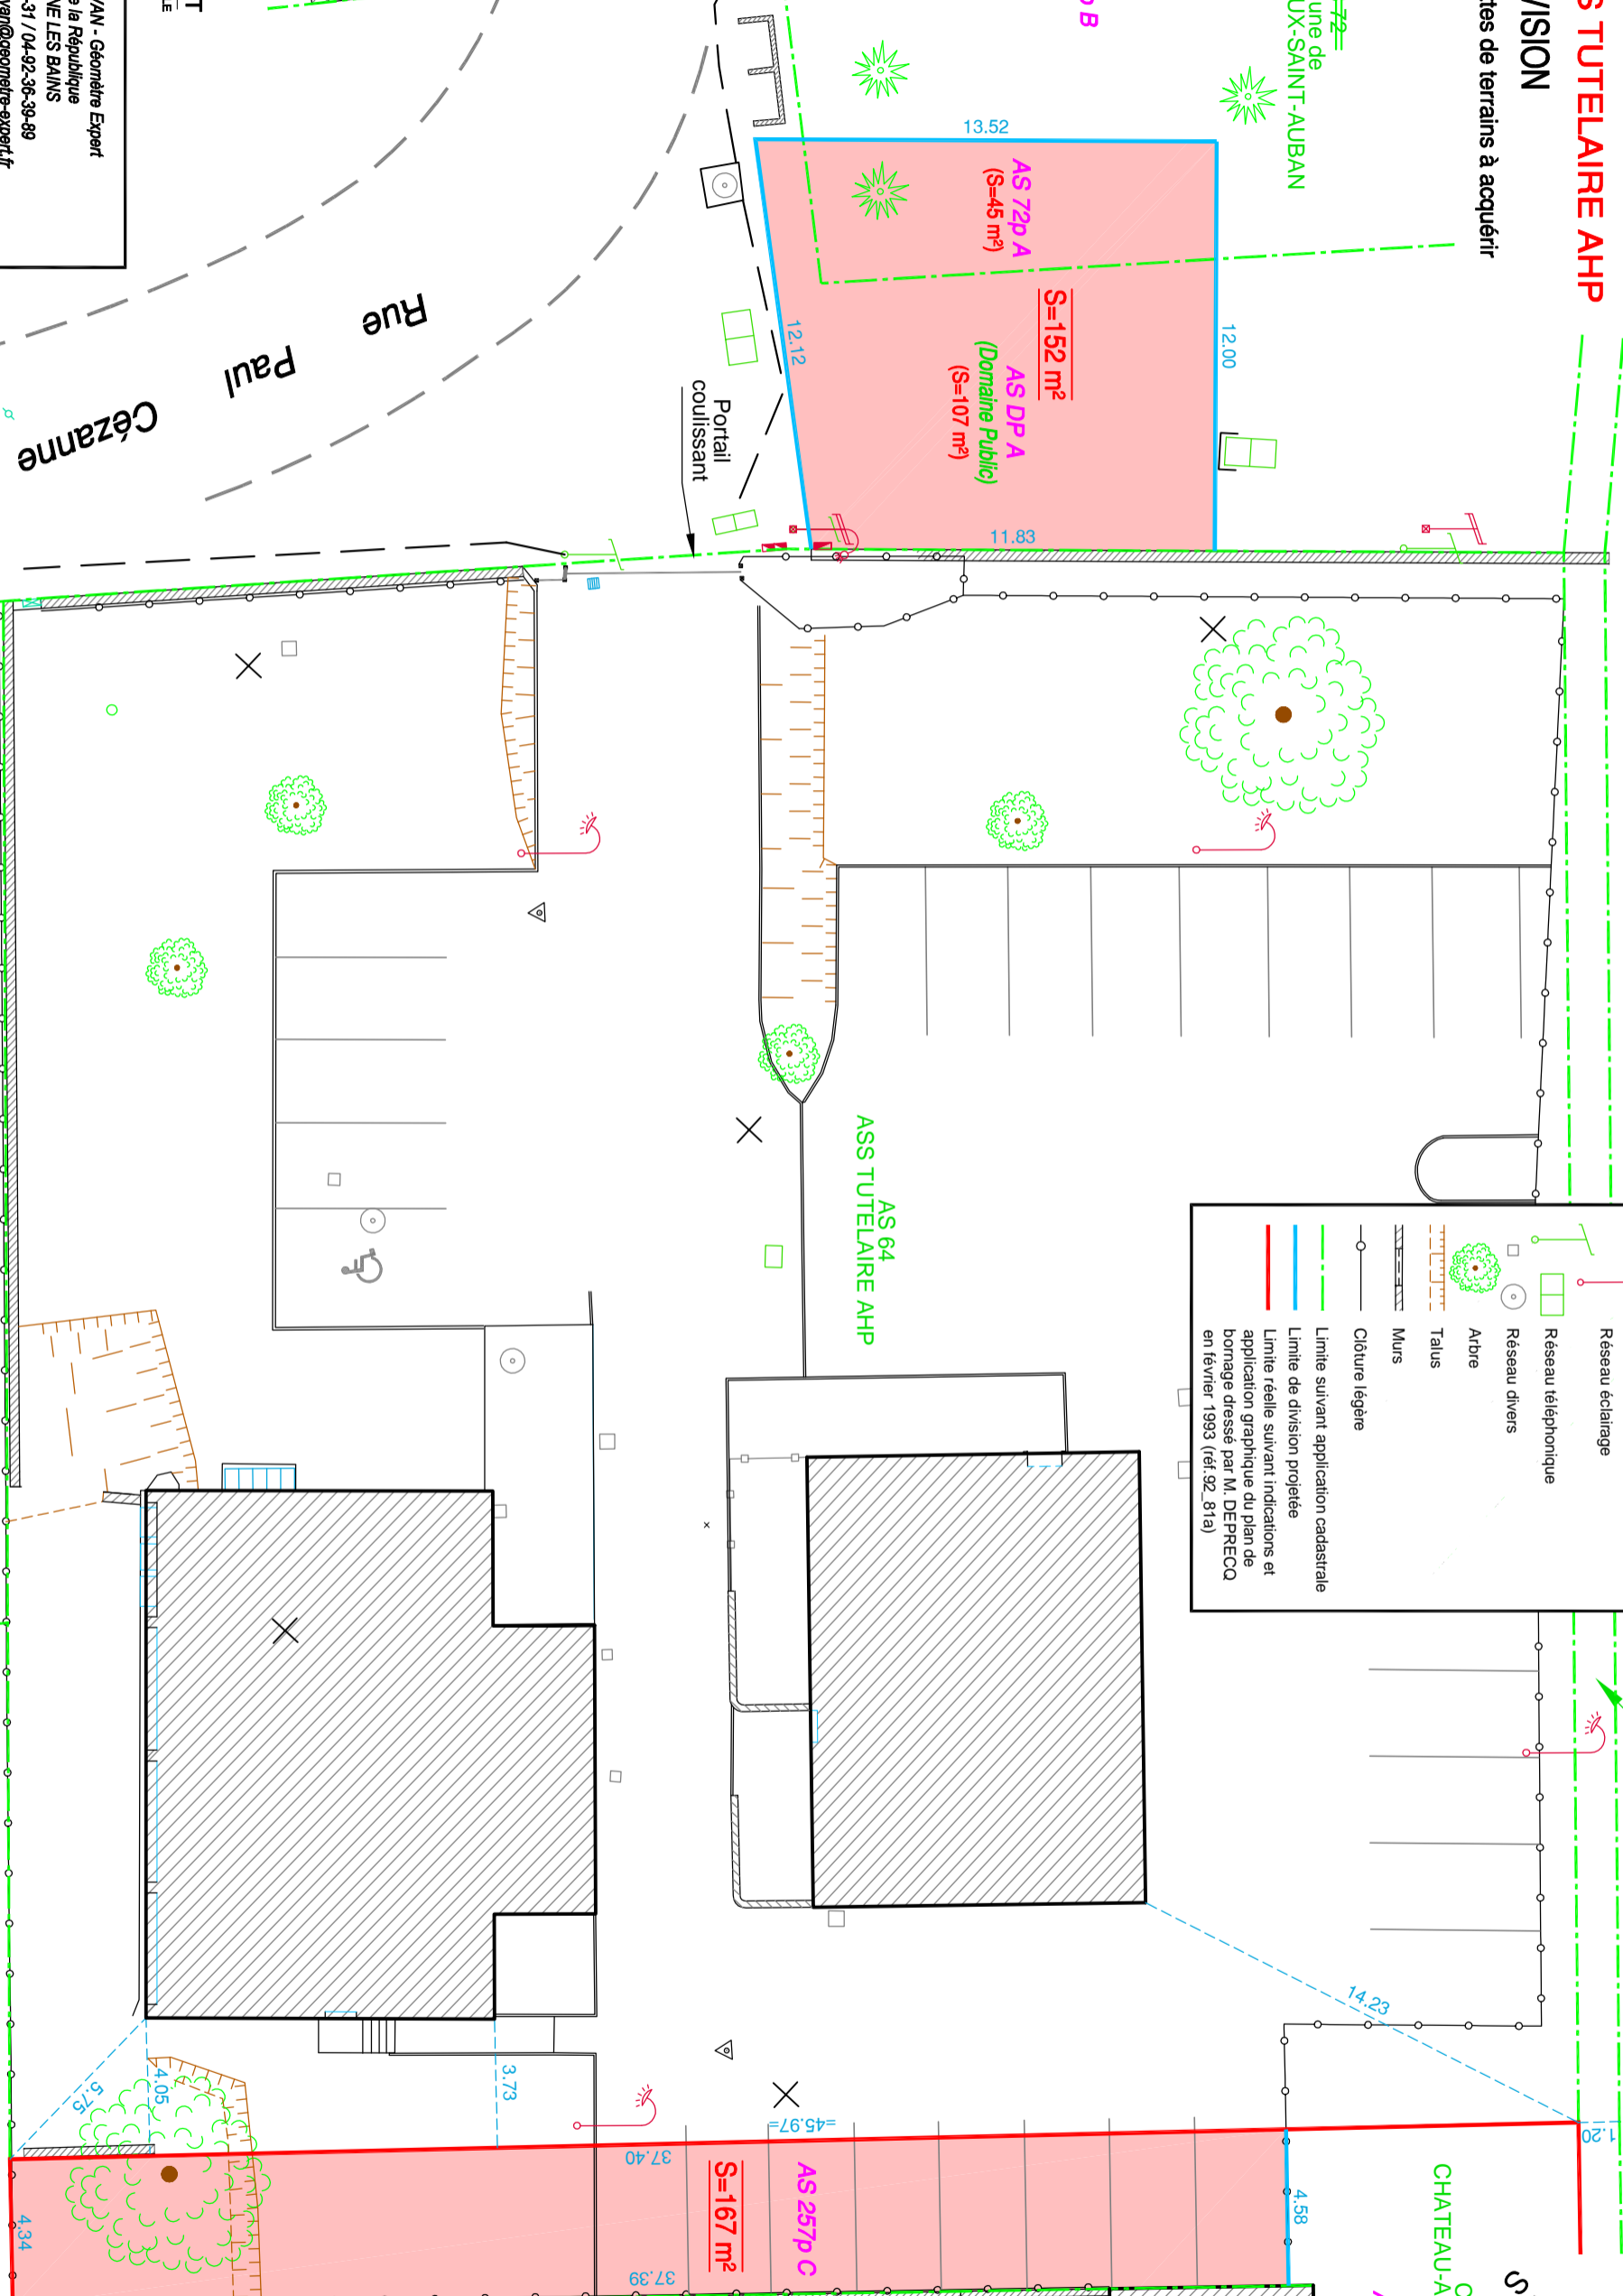

Rue Paul Cézanne

Portail coulissant

