


# REZ-DE-CHAUSSEE

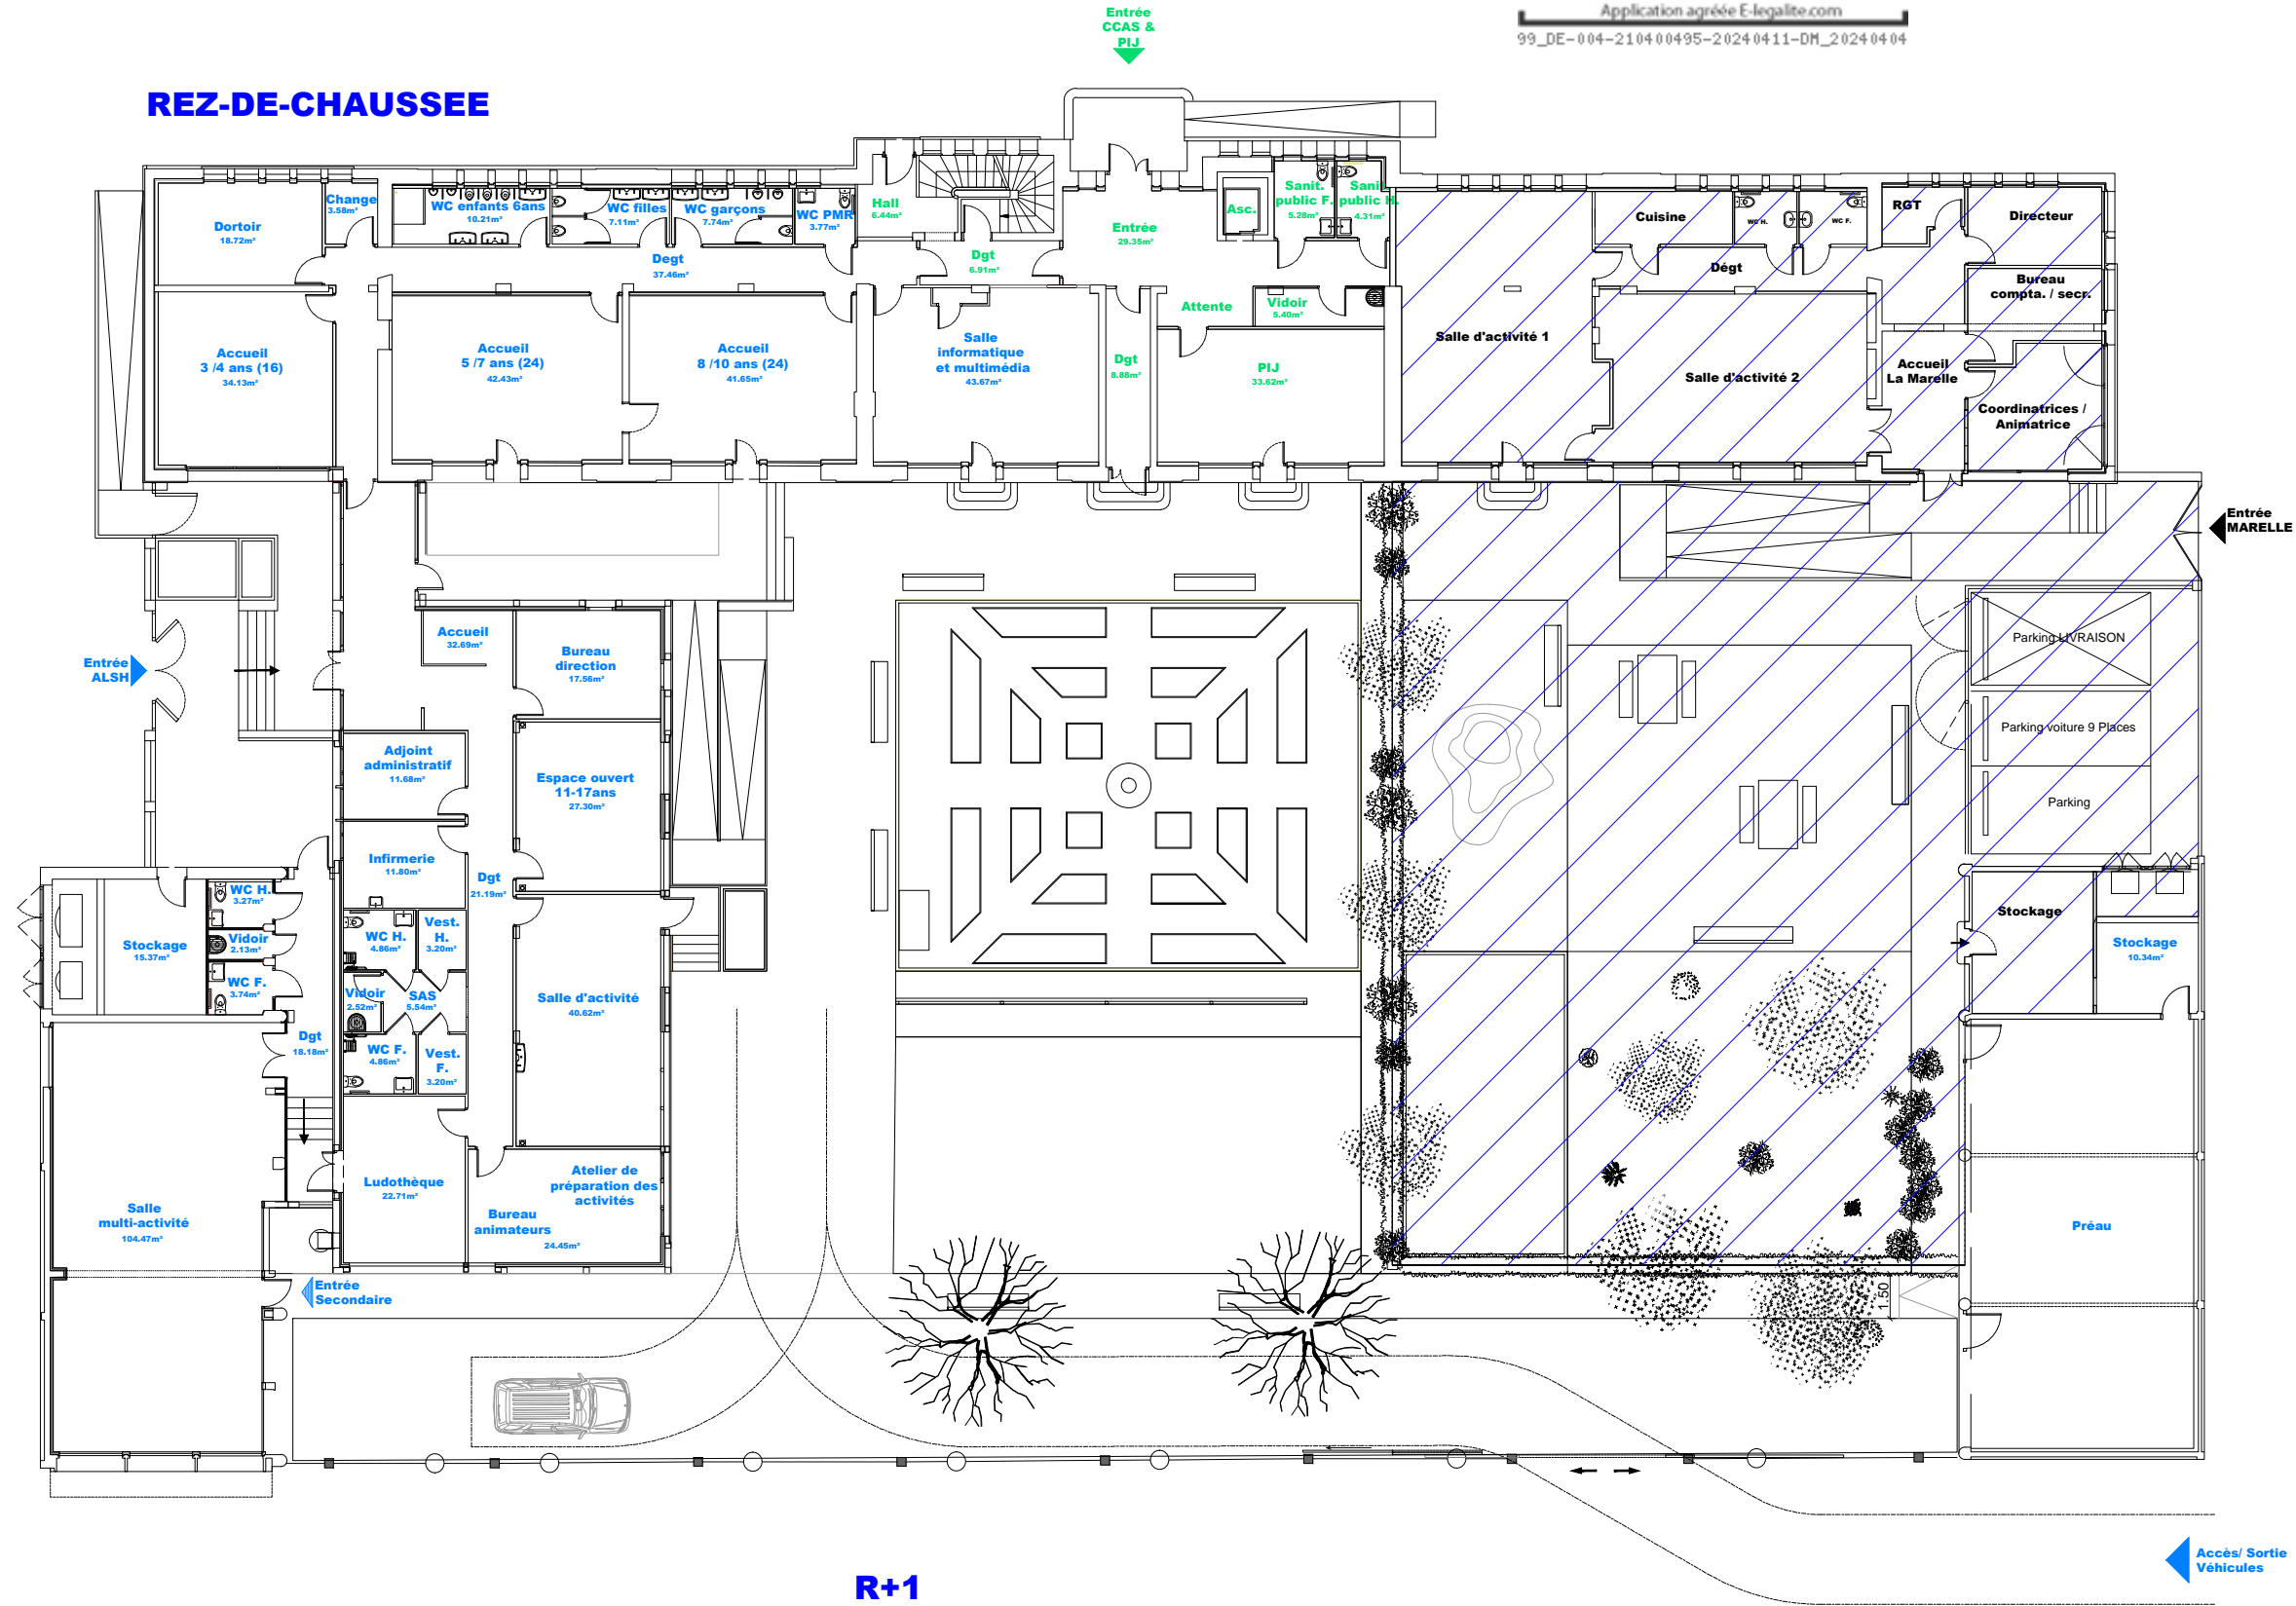

# R+1

